

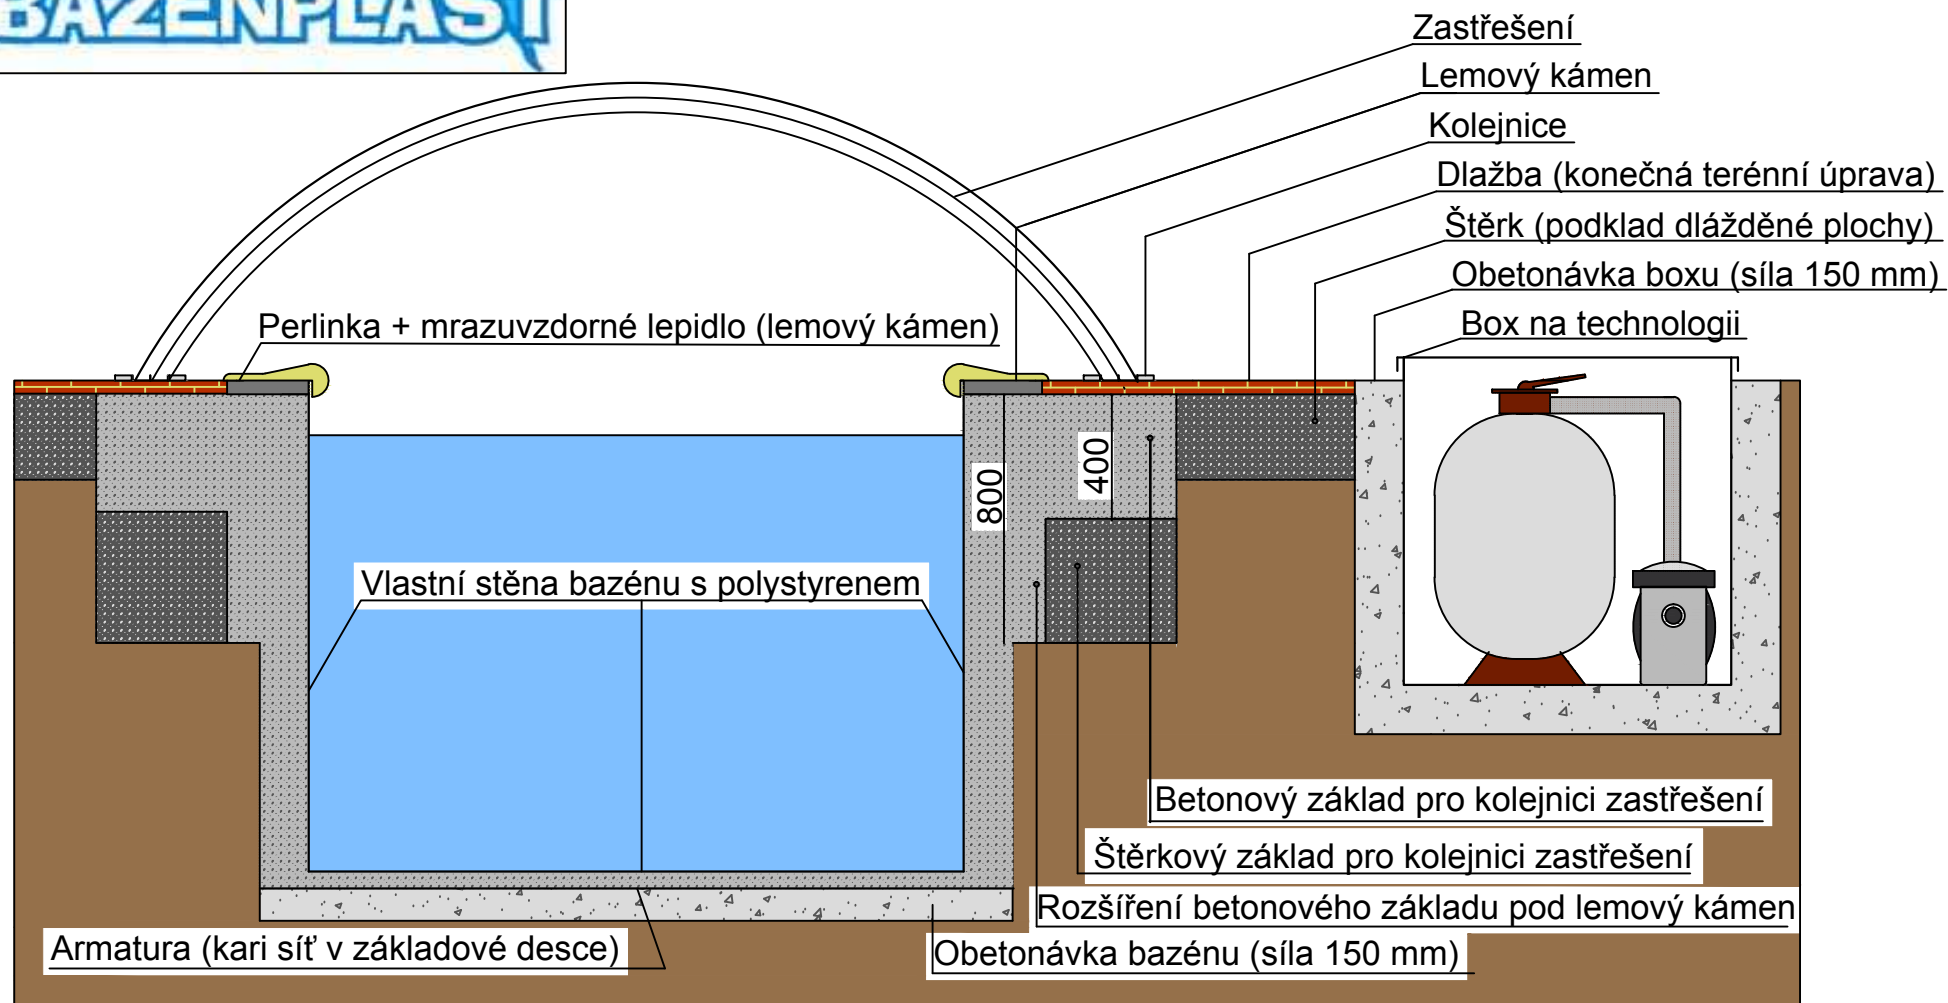


SCHÉMA ZABUDOVÁNÍ BAZÉNU UKONČENÉHO NA LEMOVÝ KÁMEN SE ZASTŘEŠENÍM

Vypracoval: GUSTAVA ZEMANOVÁ

BAZÉNPLAST BĚLÁ

www.bazenplast.cz info@bazenplast.cz

tel: 481 313 184 gsm: 720 187 528

2012